


Planta baja. Estado reformado
Escala 1:25

PLANTA BAJA

1. Zona de exposición 1
2. Accesos/entrada
3. Zona de venta
4. Zona de exposición 2
5. Zona de prueba 1
6. Zona de exposición 3 /exclusiva
7. Zona de exposición 4
8. Zona de prueba 2
9. Aseo adaptado

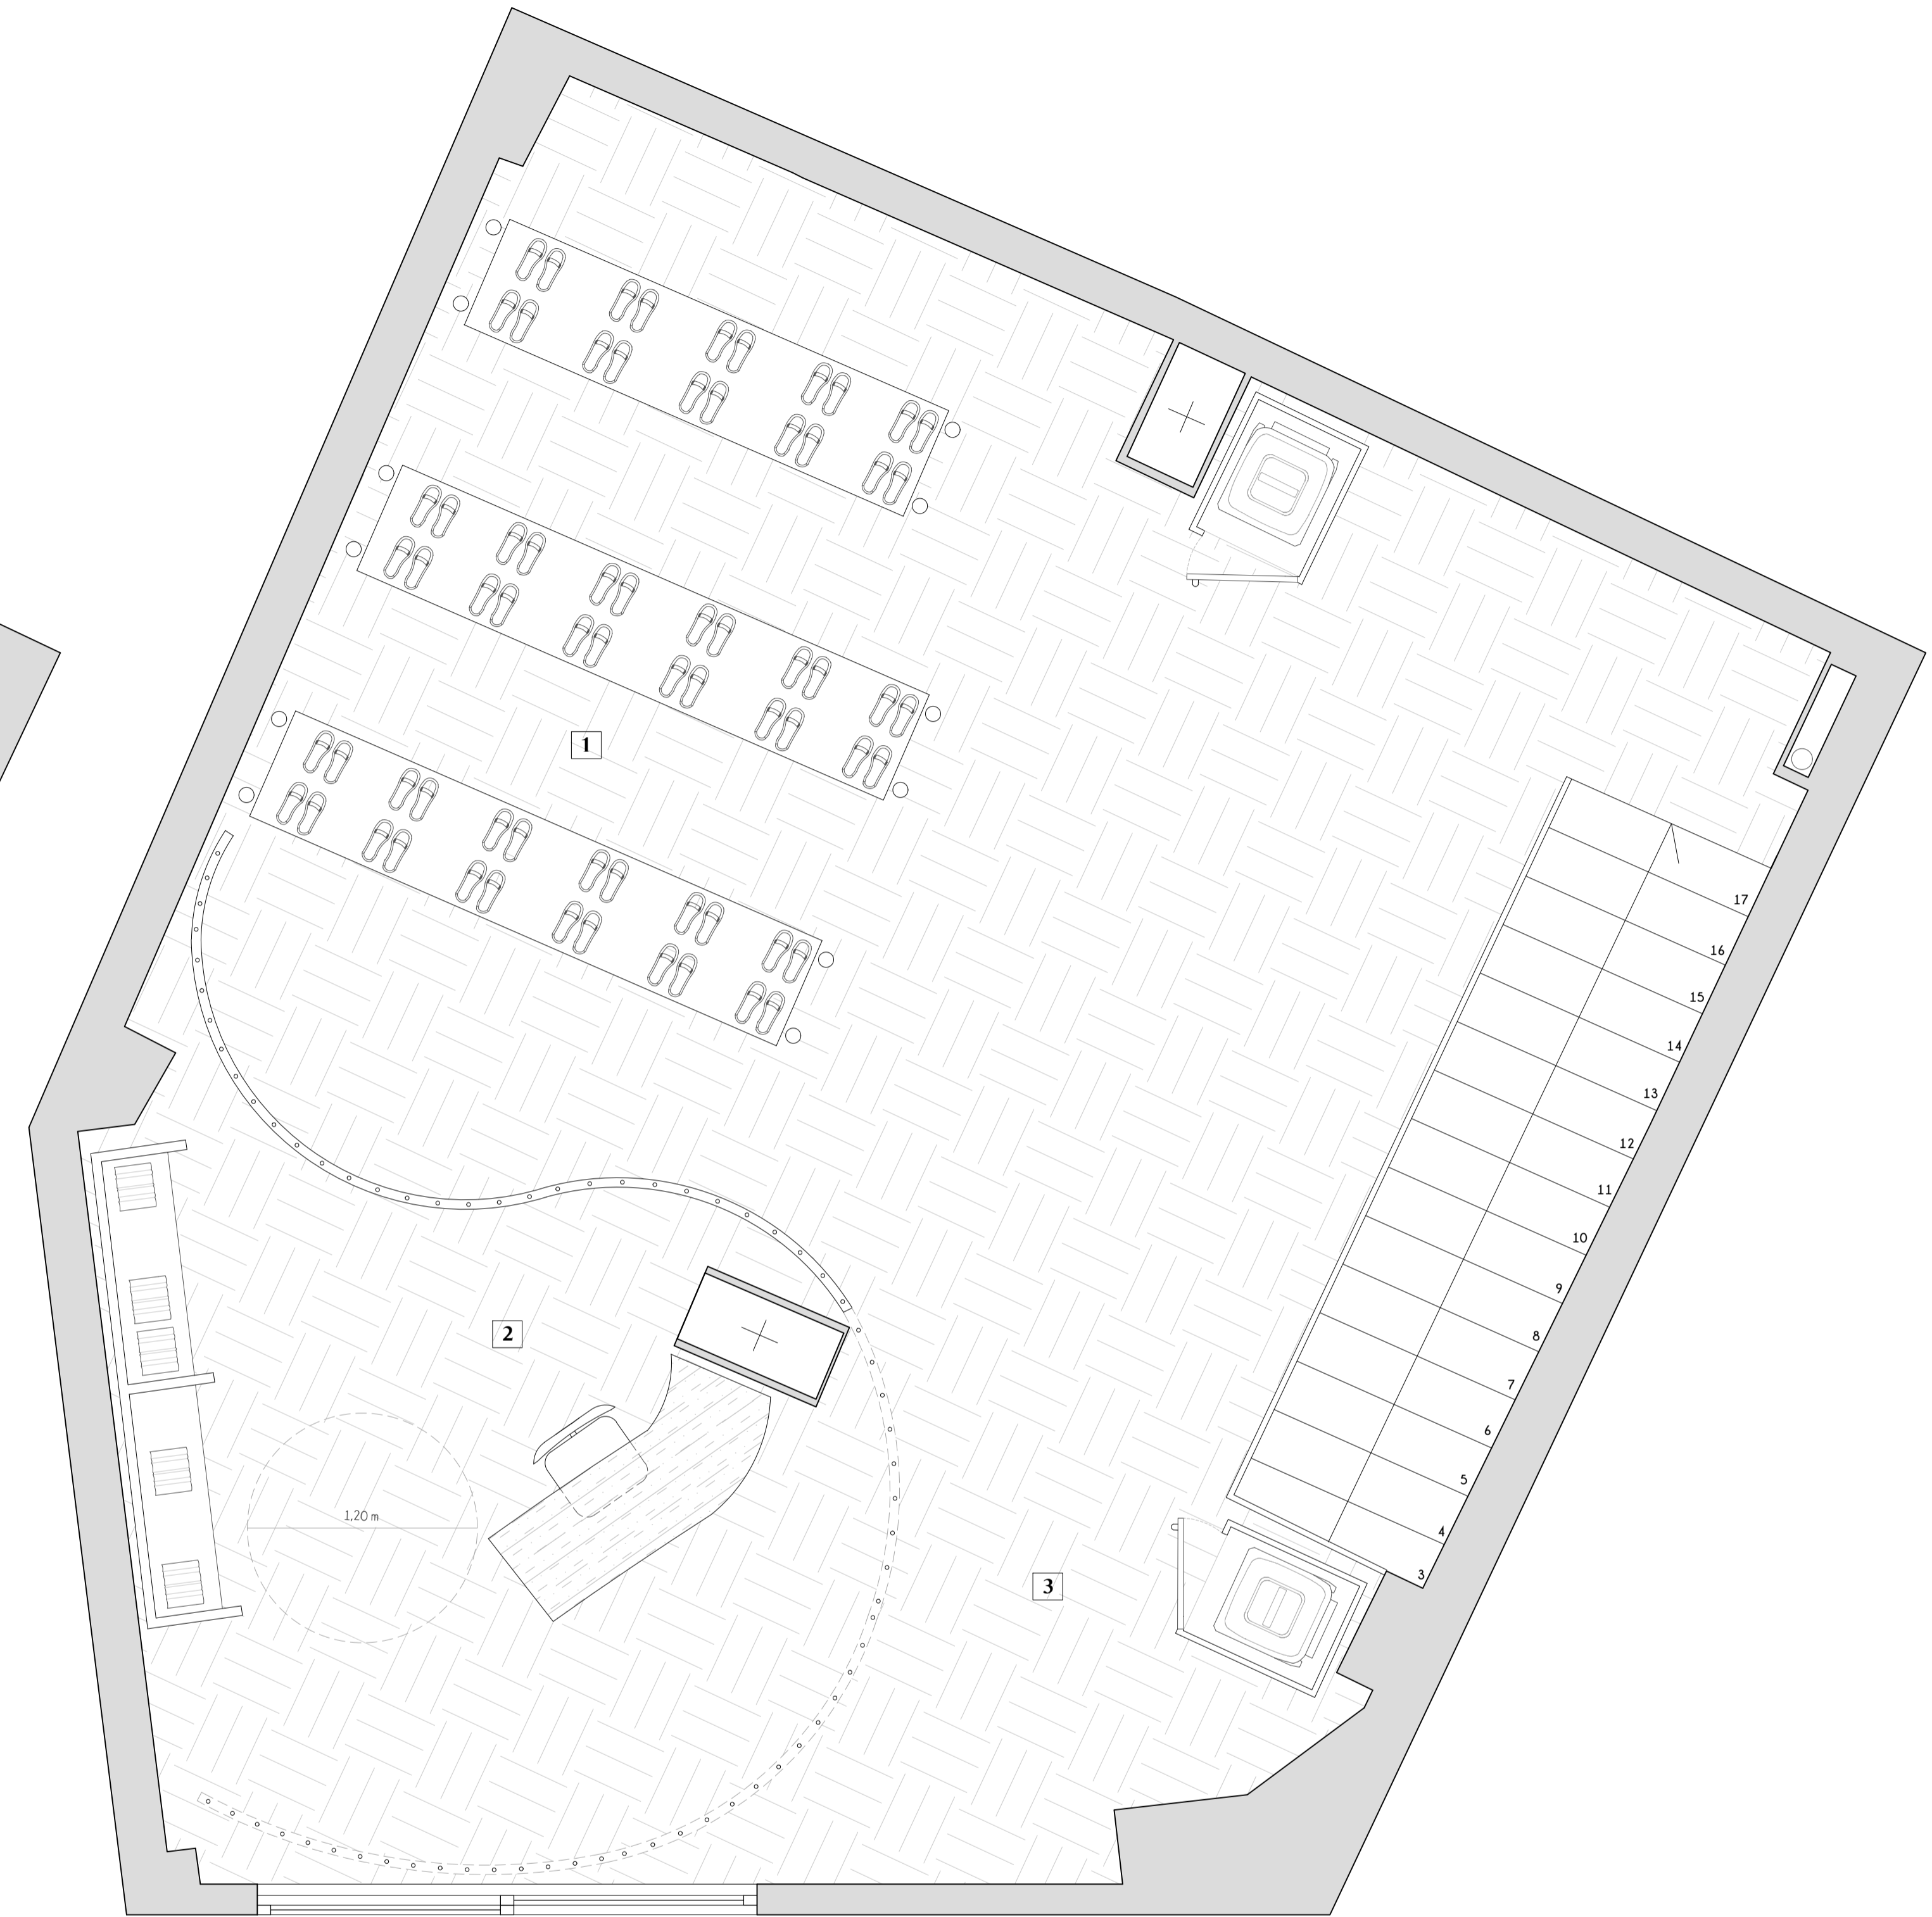

Planta primera. Estado reformado
Escala 1:25

PLANTA PRIMERA

1. Almacén de producto
2. Zona de administración
3. Almacén de residuos