




ALZADOS PLANTA BAJA. ESTADO ACTUAL

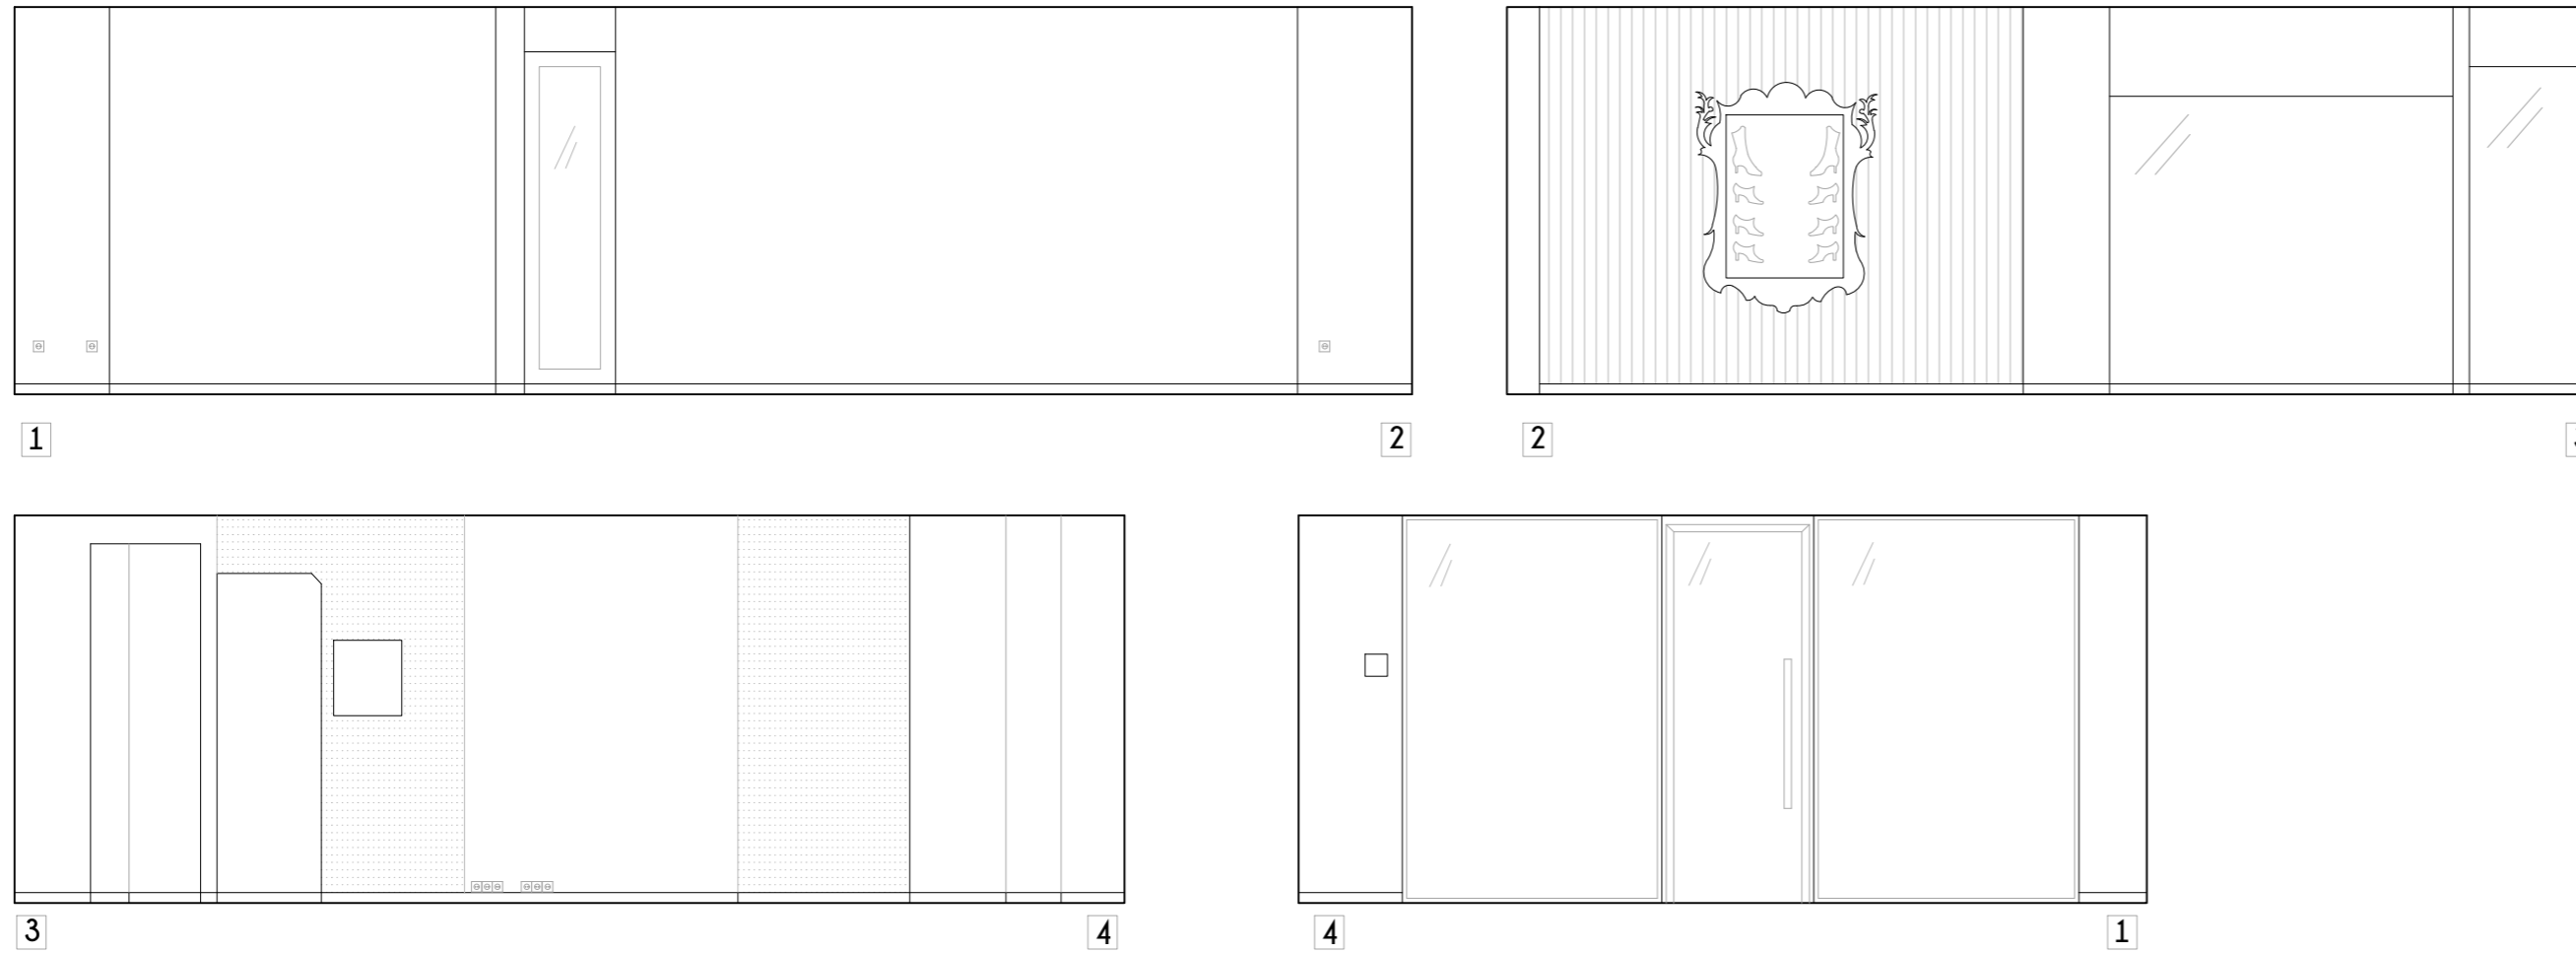


ALZADOS PLANTA PRIMERA. ESTADO ACTUAL

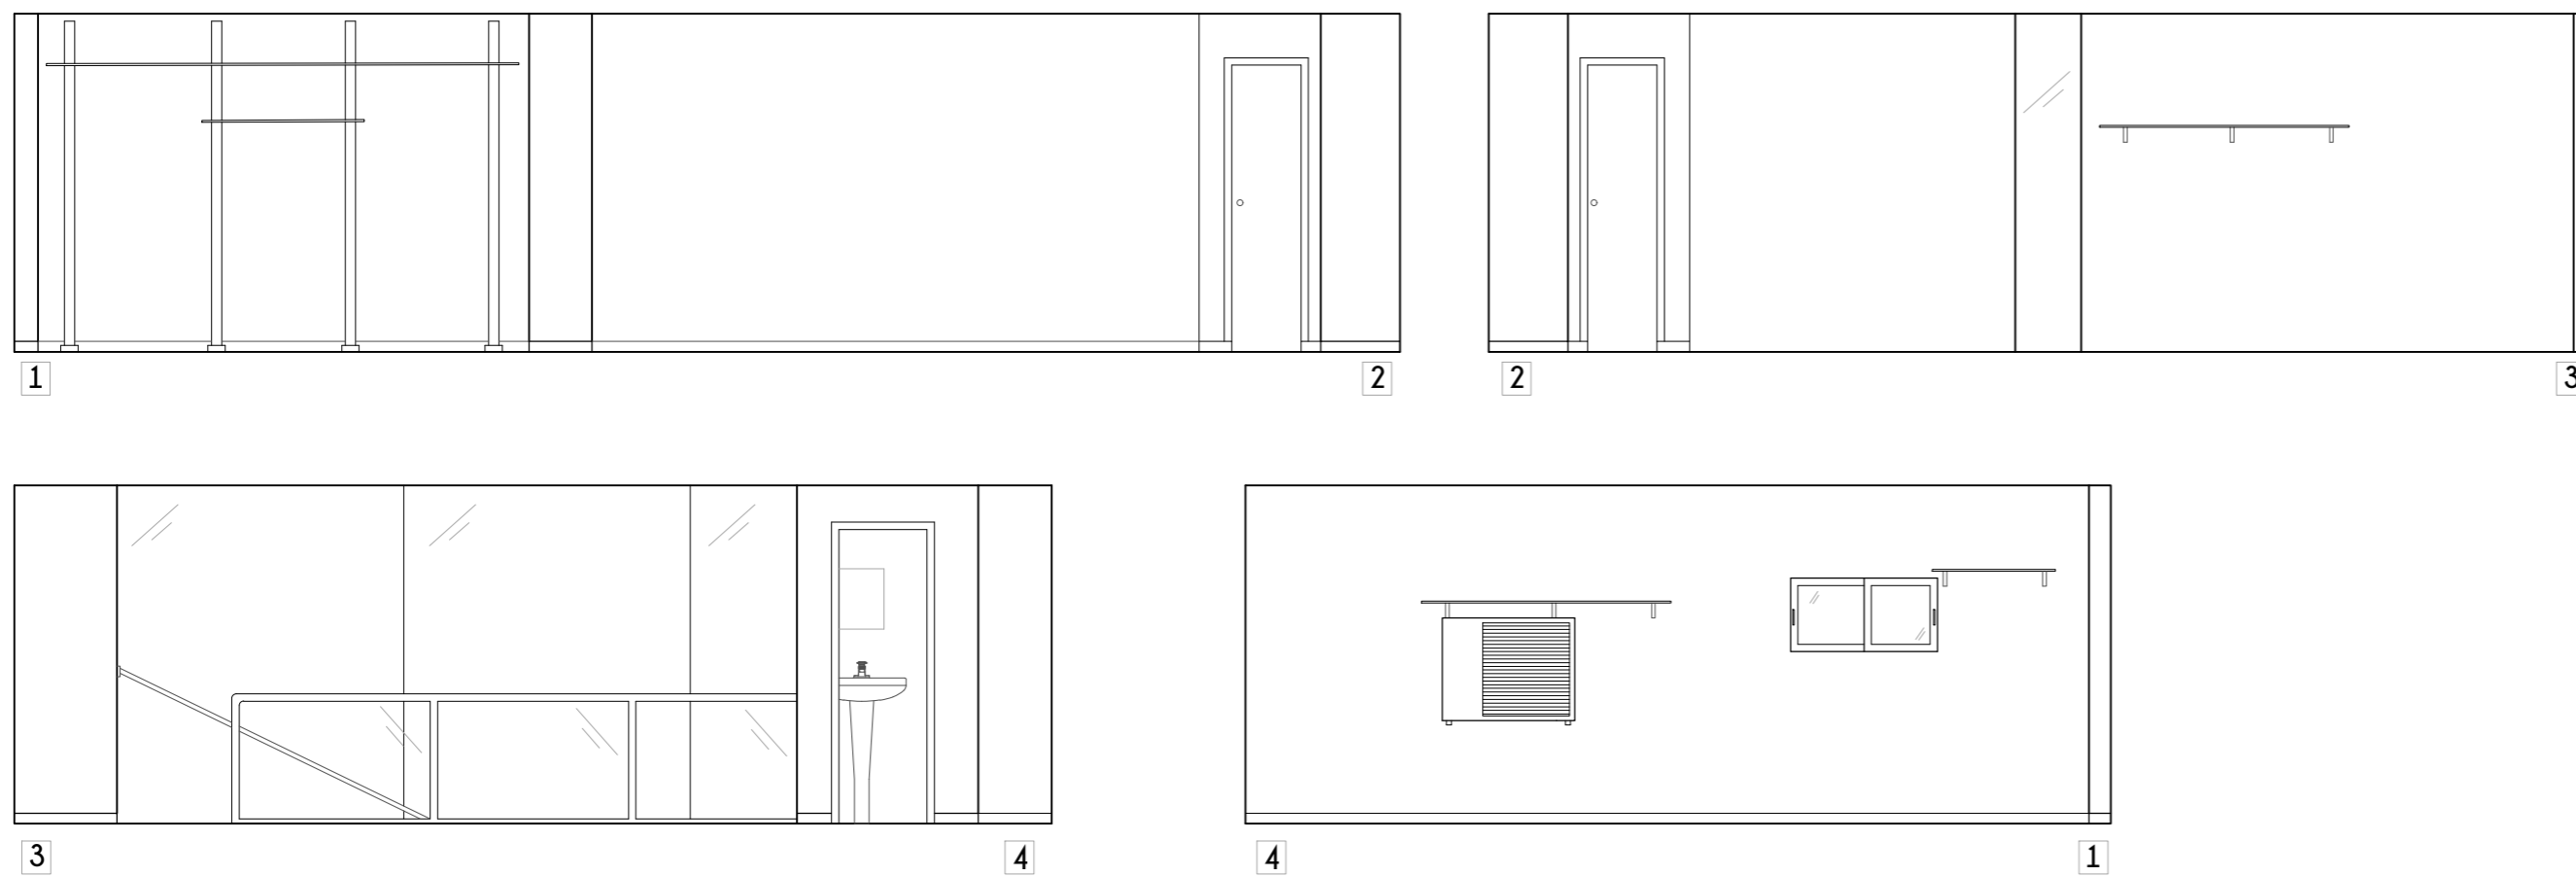

FACHADA. ESTADO ACTUAL

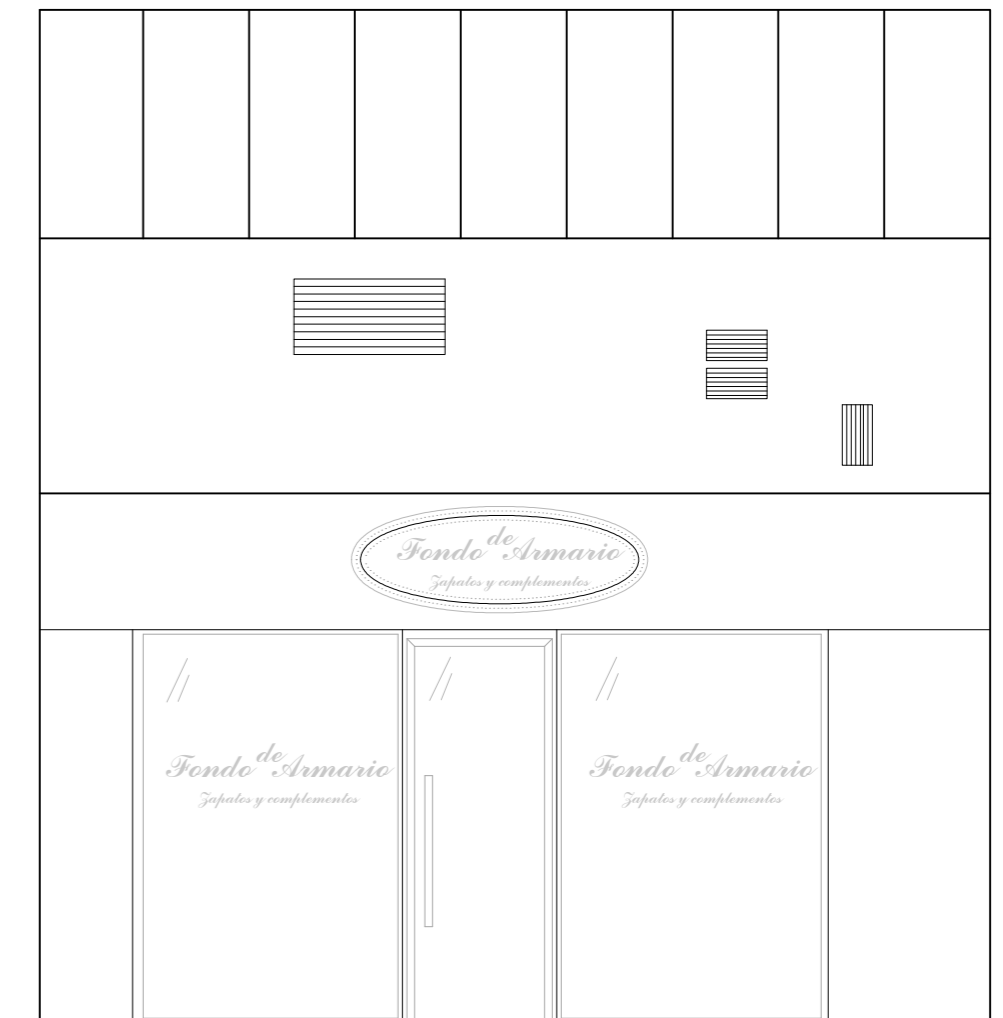

ALZADO EXTERIOR
Escala 1:50

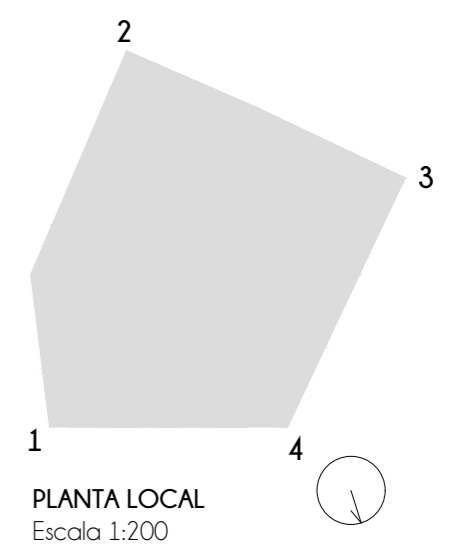

PLANTA LOCAL
Escala 1:200