


Planta baja. Demolición
Escala 1:50

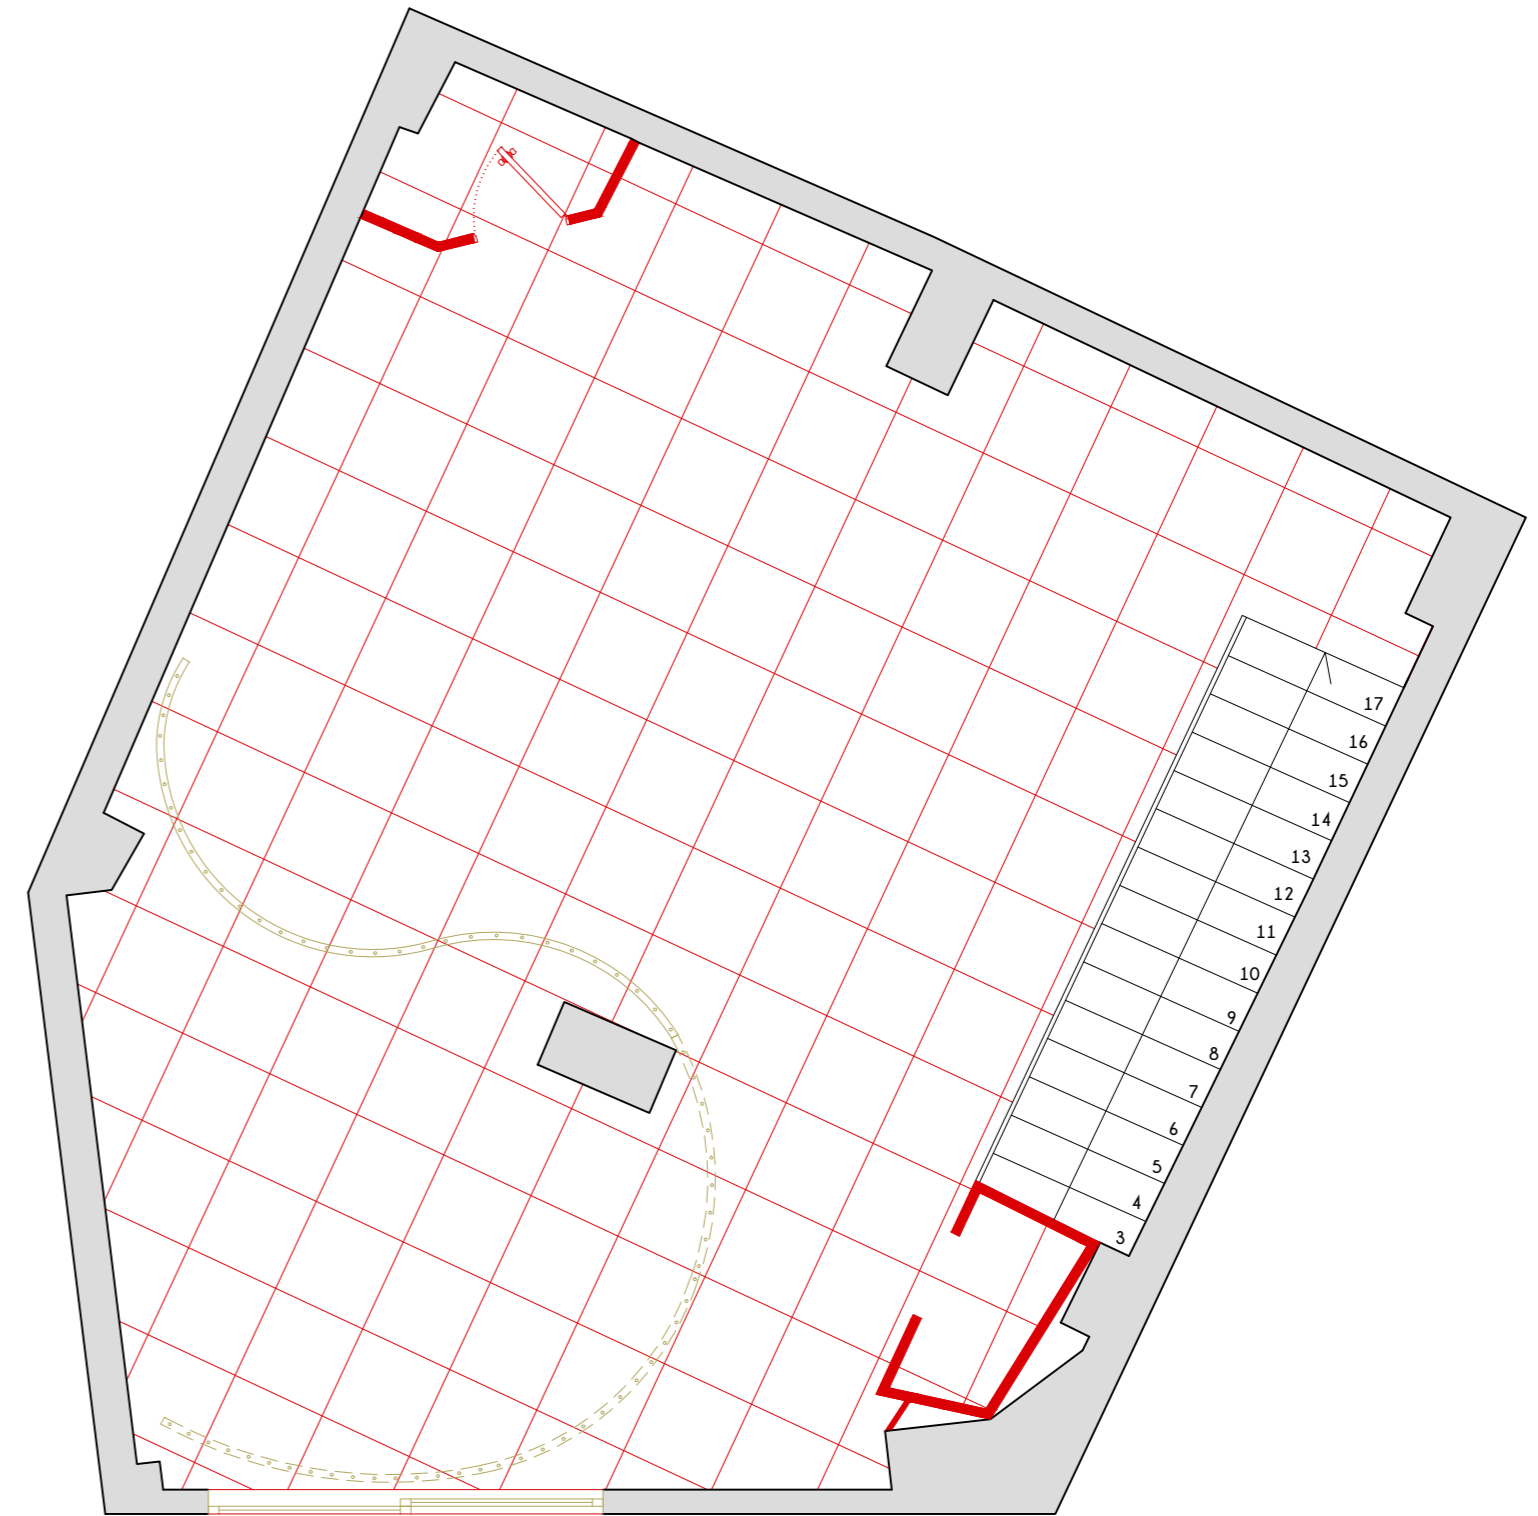

Planta primera. Demolición
Escala 1:50

LEYENDA

-  Separador de ambientes con cuerda
-  Tabiques nuevos
-  Demolición de tabiques
-  Muros de fachada y medianeras. Existente

DEMOLICIÓN DE PAVIMENTO

-  **Pavimento planta baja**
Suelo laminado continuo
Madera de cedro, color chocolate
Acabado brillante
-  **Pavimento planta primera**
Baldosa cerámica
Color blanco
Acabado mate

Proyecto: RENOVACIÓN LOCAL DE PANTUFLOS

Fecha: MAYO 2017



Plano: PLANTA DE DEMOLICIÓN. NUEVA CONSTRUCCIÓN
Ubicación: C/ TEODORO CAMINO ESQUINA CON C/ MAYOR, ALBACETE (Albacete)

Diseñadora: OLGA GONZÁLEZ MAROTO

Promotor:
ANDREA SÁNCHEZ CÓRCOLES

Escala: 1:50

Nº:
P-05