



SECCIÓN C-C'
ESCALA 1:25

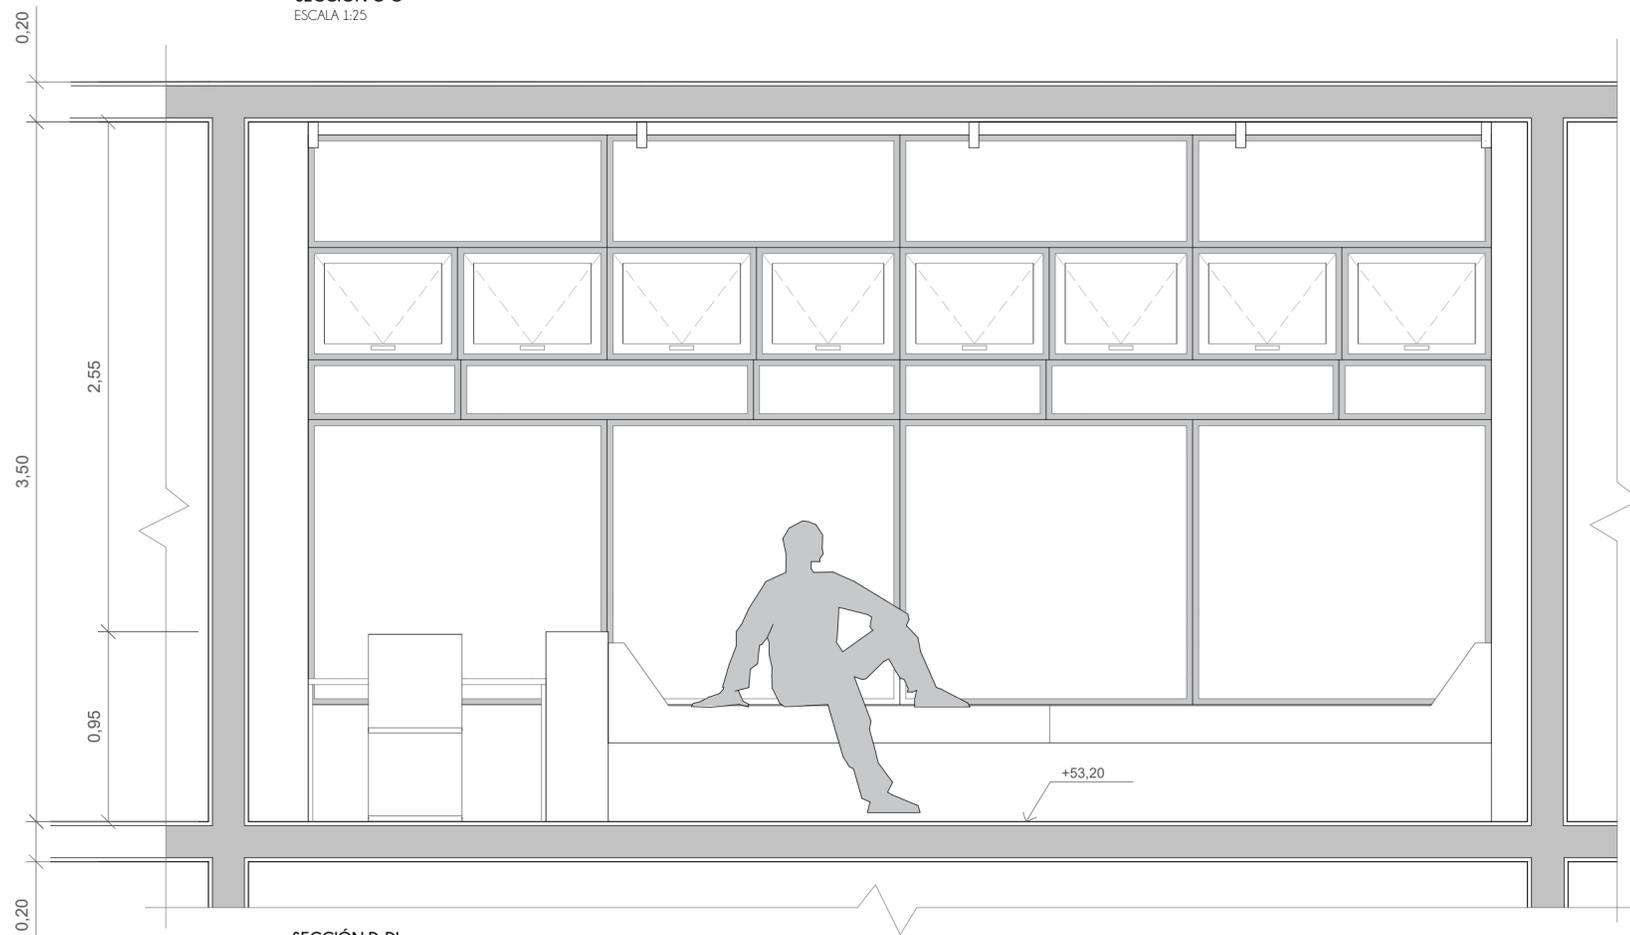

SECCIÓN D-D'
ESCALA 1:25

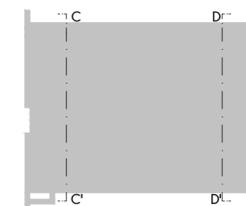

PLANTA
ESCALA 1:200



Proyecto: RENOVACIÓN DE HABITACIÓN SUITE
HOTEL "LOS LLANOS"

Fecha: enero 2017



Plano: SECCIONES TRANSVERSALES C-C' Y D-D'

Ubicación: AVENIDA DE ESPAÑA (ALBACETE)

Diseñadora: Olga González Maroto

Escala: 1:25

Nº: P-05