



PLANO SITUACIÓN E/ 1:500

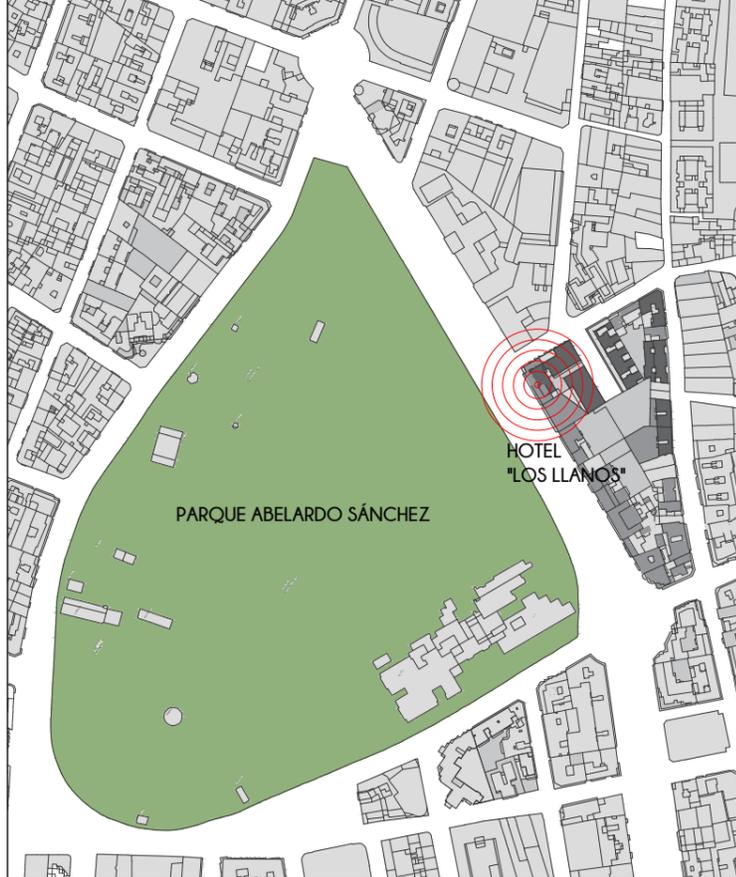

PLANO EMPLAZAMIENTO E/ 1:5000

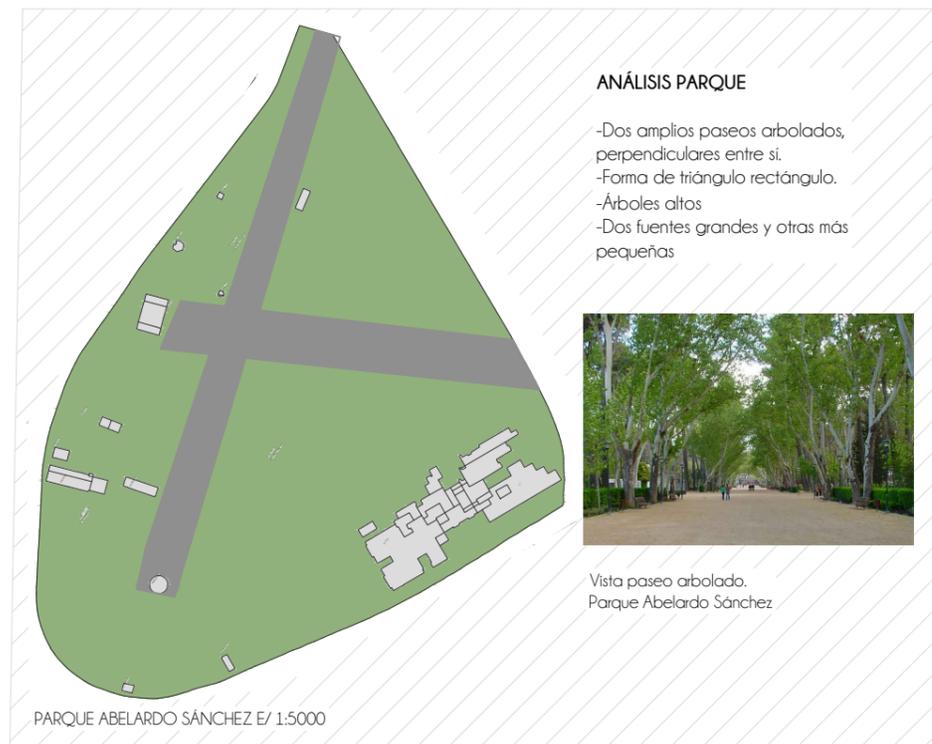

ANÁLISIS DEL LUGAR

- Situado en el centro de Albacete
- Hotel ubicado frente al parque Abelardo Sánchez
- Numerosas tiendas y bares en los alrededores
- A 10 minutos andando de la Plaza del Altozano
- A 11 minutos andando del campo de fútbol Carlos Belmonte y del campus universitario




Vista parque Abelardo Sánchez desde habitación hotel



Entrada hotel "Los Llanos"

Proyecto: HABITACIÓN TIPO SUITE HOTEL "LOS LLANOS"

Fecha: diciembre 2016

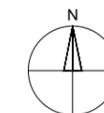

Plano: SITUACIÓN Y EMPLAZAMIENTO
Ubicación: Avenida de España (Albacete)

Diseñadora: Olga González Maroto

Escala: 1:5000 / 1:500

Nº:
P-01