



SECCIÓN C-C'  
Escala 1:50

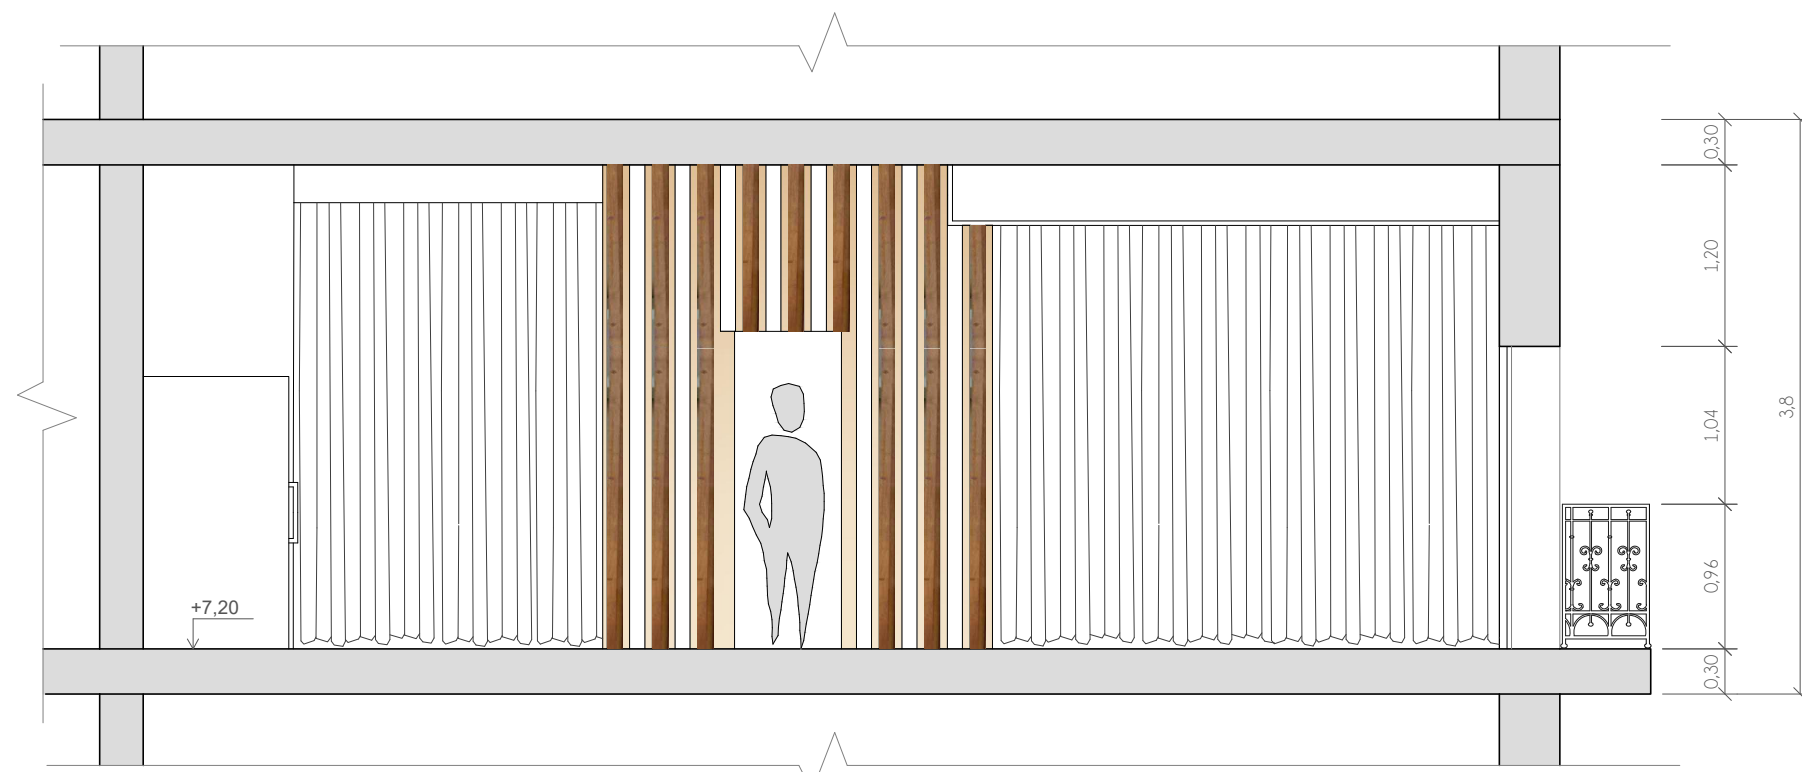

SECCIÓN D-D'  
Escala 1:50

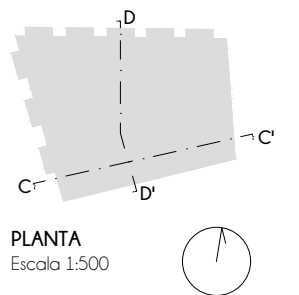

PLANTA  
Escala 1:500

**Proyecto:** REFORMA INTEGRAL DE VIVIENDA

**Fecha:** marzo 2017



**Plano:** SECCIONES C-C' Y D-D'

**Ubicación:** C/ DE FUENCARRAL, N° 122 ESQUINA CON C/ HARTZENBUSCH, MADRID (Madrid)

**Diseñadora:** Olga González Maroto

**Promotores:**  
Ramón García Córcoles  
Marta Muñoz Sánchez

**Escala:** 1:50

**N°:**

**P-09**