

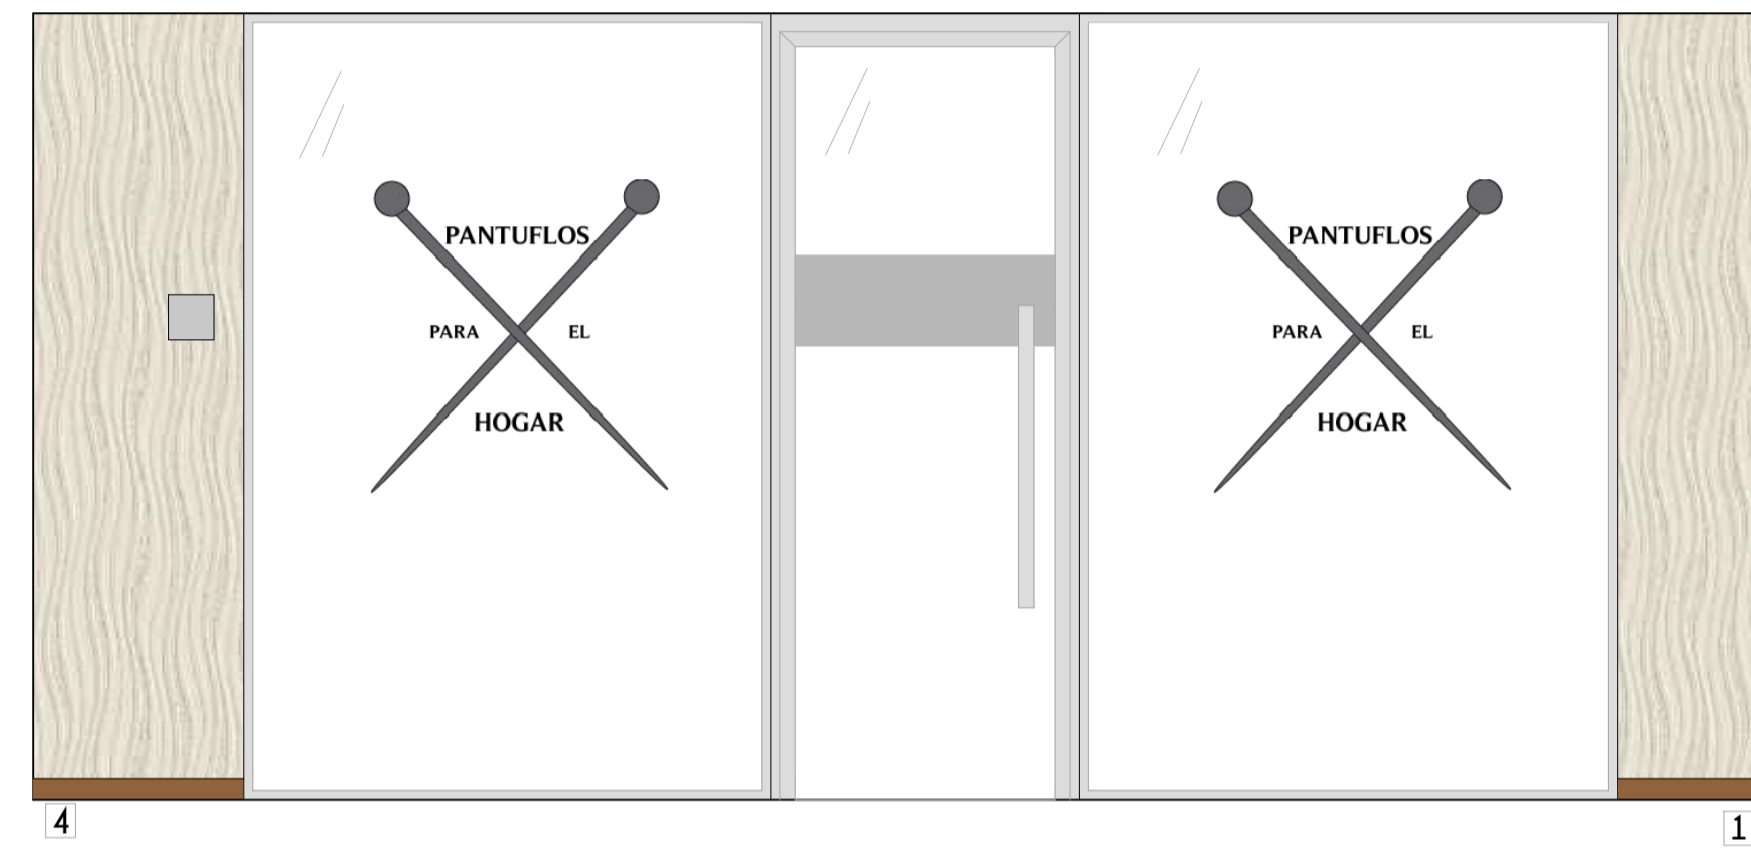


ALZADOS - PLANTA BAJA. ESTADO REFORMADO

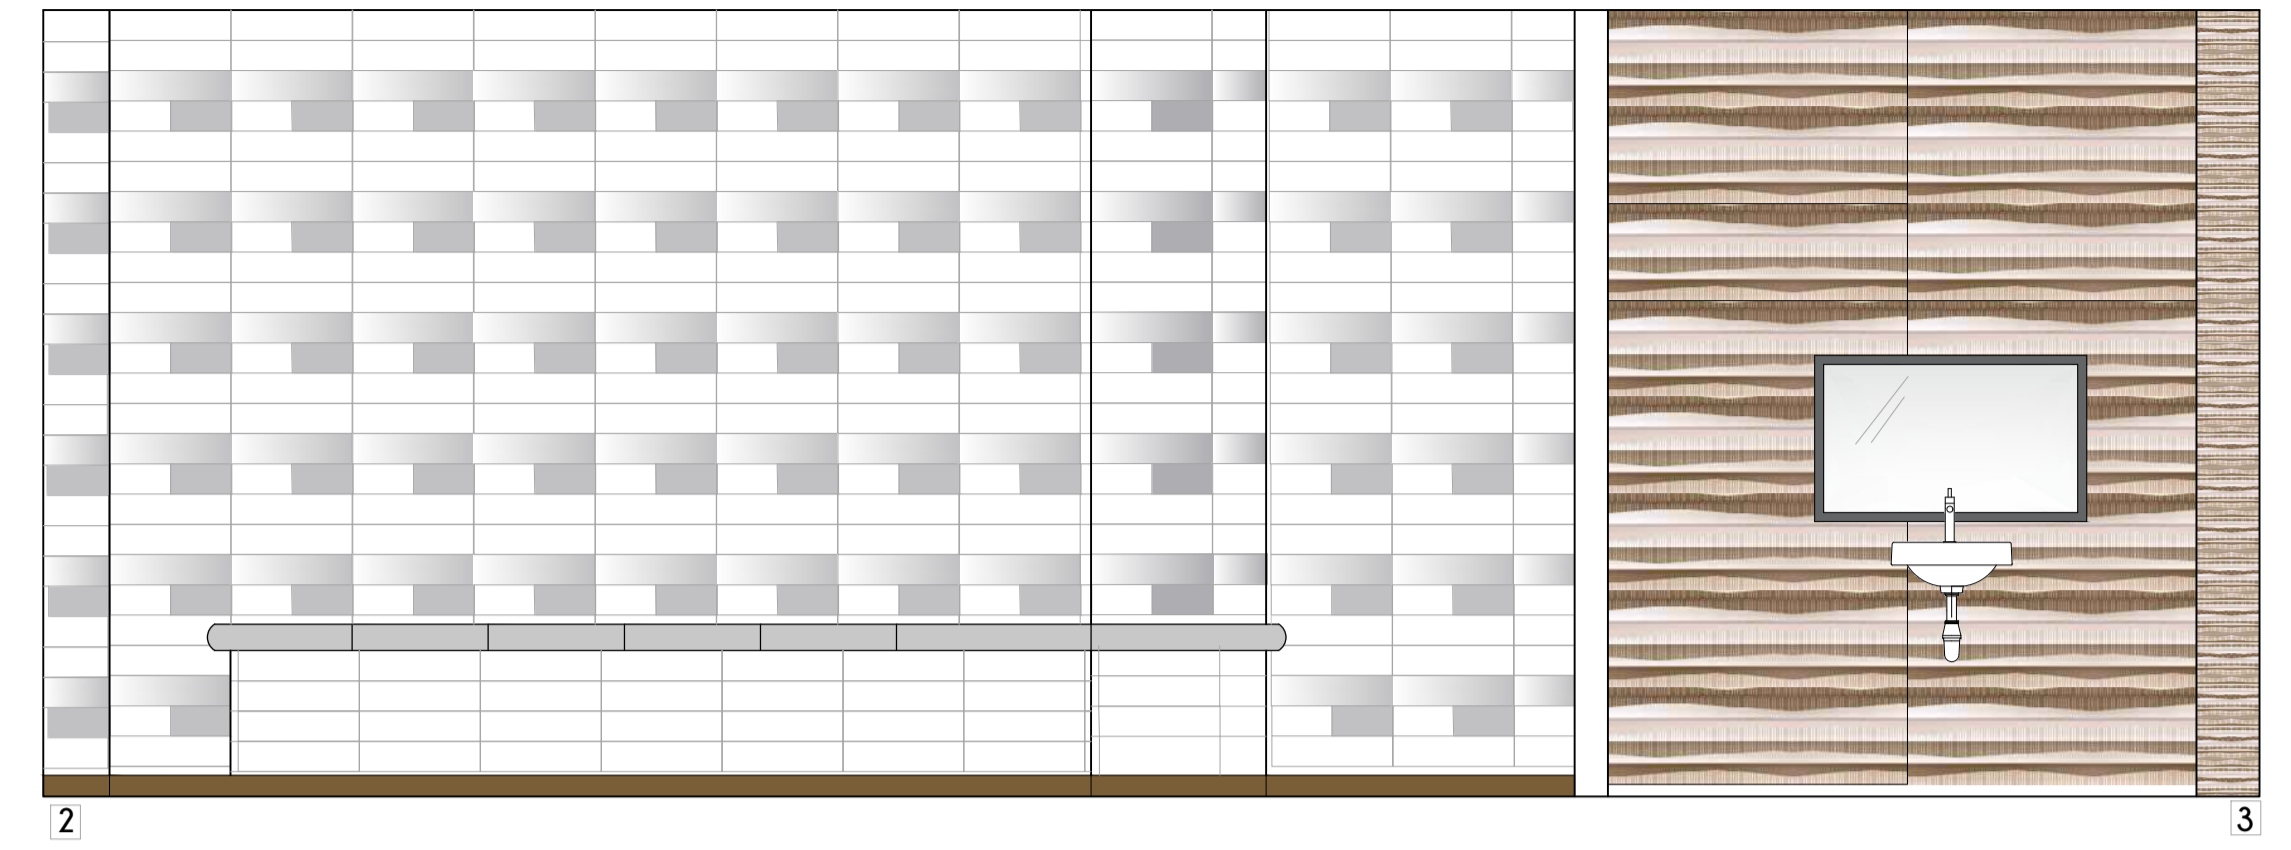

ALZADOS - PLANTA PRIMERA. ESTADO REFORMADO

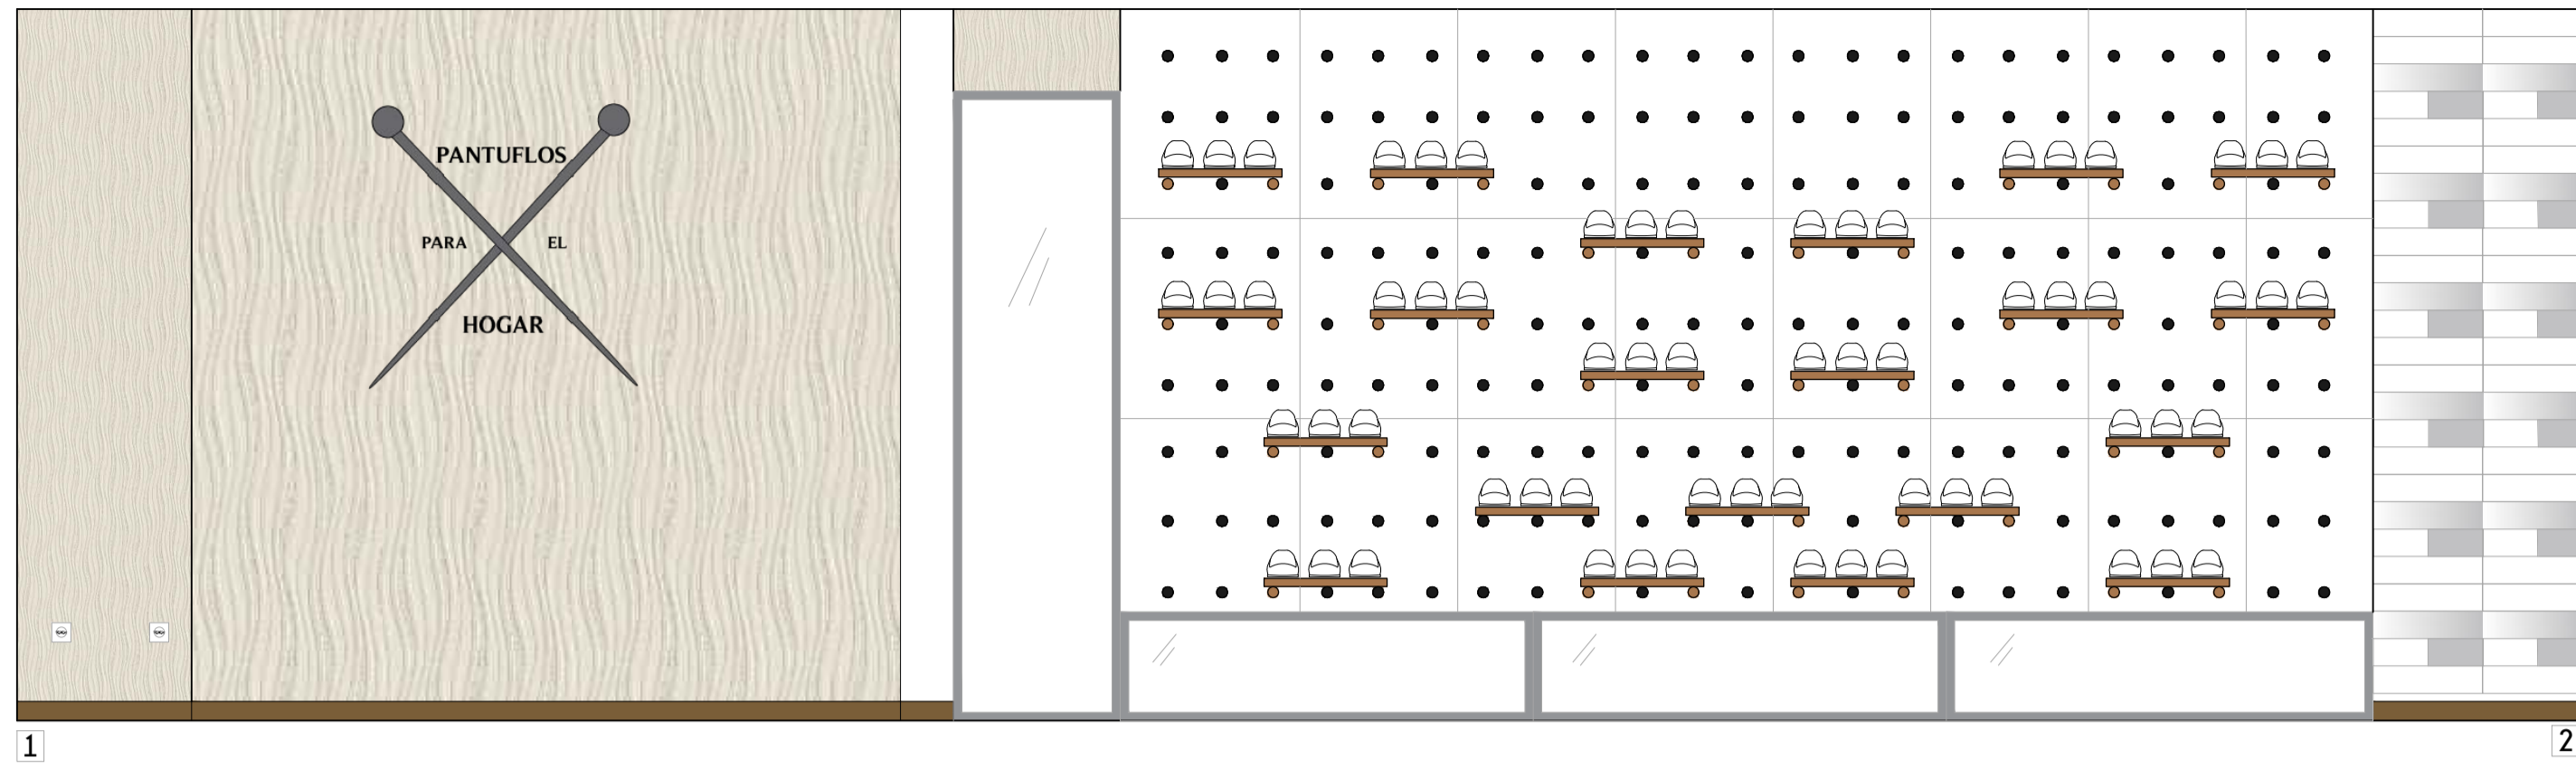