


LEYENDA

- | | |
|--|--|
| 1. Rodapié, MDF con acabado teca natural | 12. Tabique de ladrillo hueco doble, alcatado en ambas caras |
| 2. Bovedilla cerámica | 13. Tapajuntas de aluminio, 80x12 cm, lacado color blanco |
| 3. Vigüeta prefabricada | 14. Puerta interior con vidriera, aluminio lacado blanco, de 90x210 cm |
| 4. Pavimento, tablero de OSB | 15. Falso techo de caías de pino, acabado pulido, 580x380x350mm |
| 5. Ladrillo perforado, guarnecido y enlucido de yeso por el interior | 16. Ladrillo macizo cara vista |
| 6. Fijación falso techo con pieza metálica | 17. Aislamiento térmico de lana de roca |
| 7. Viga laminada de pino, acabado pulido | 18. Ladrillo hueco doble |
| 8. Plancha de policarbonato celular, transparente, 100x200x0,6 cm | 19. Revestimiento de azulejo porcelánico |
| 9. Tira de led de 4,7W el metro, color blanco frío | 20. Viga de borde, hormigón armado |
| 10. Tablero de madera de pino 15 mm, acabado de pintura color blanco | 21. Cimiento de hormigón armado |
| 11. Armado de reparto (Mallazo) | 22. Lámina impermeabilizante |

DETALLE 1
Detalle constructivo - pavimento y revestimiento aula-taller
Escala 1:5

DETALLE 2
Detalle constructivo - instalación falso techo
Escala 1:5

VER DETALLES
PLANO Nº 13

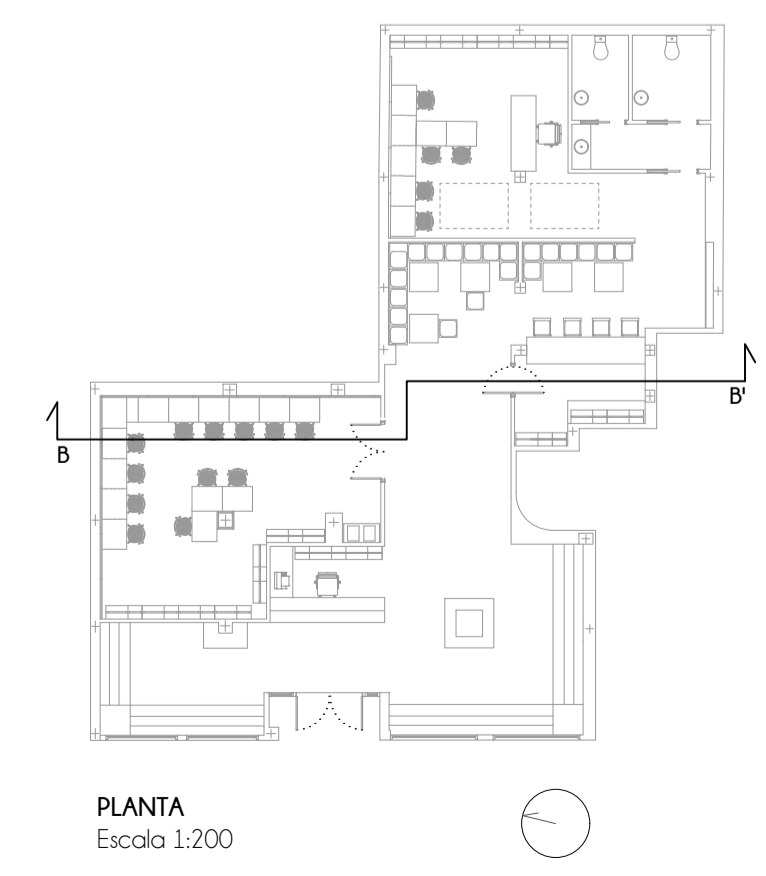

PLANTA
Escala 1:200