



DETALLE CONSTRUCTIVO 1
Escala 1:5

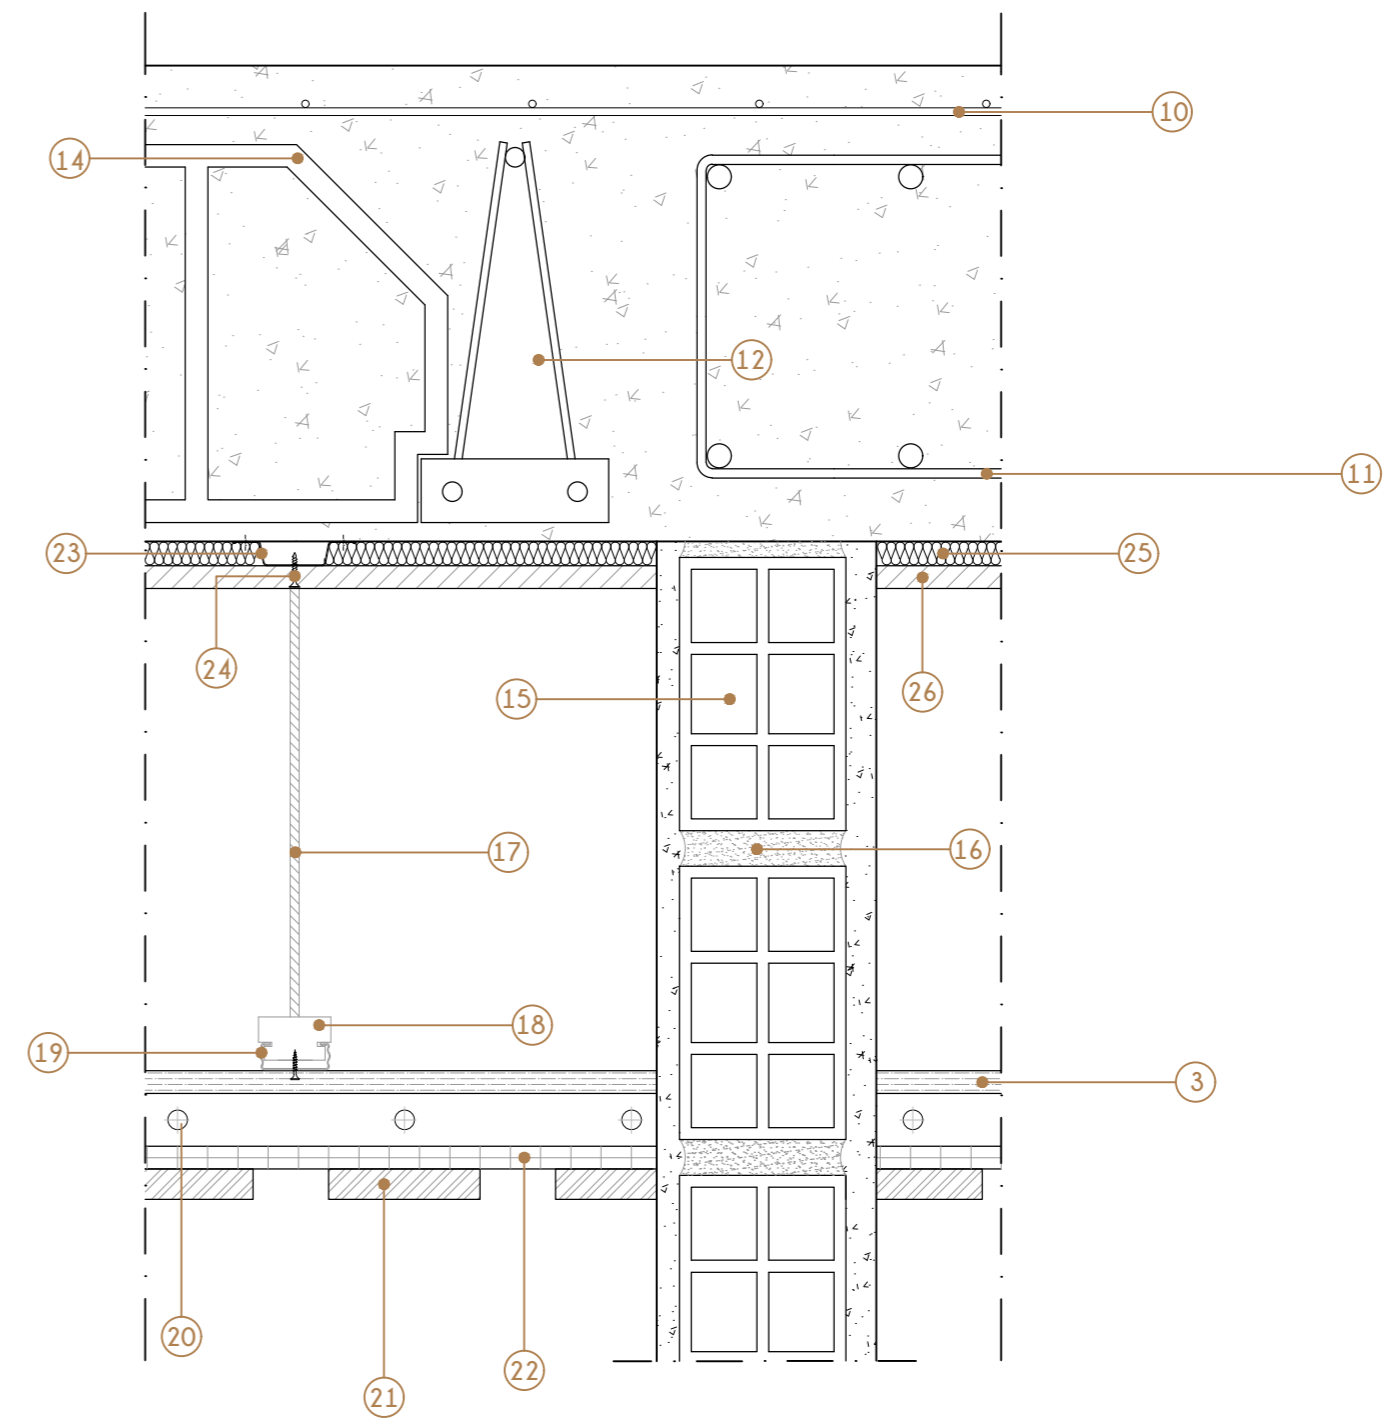

DETALLE CONSTRUCTIVO 2
Escala 1:5

LEYENDA

- | | |
|---|--|
| <ol style="list-style-type: none"> 1. Listón de palet reciclado, acabado con barniz tinte de teca, 120x10x1,5 cm 2. Plancha de policarbonato celular, color amarillo, grosor 6 mm 3. Tablero de madera de pino, lacado en color blanco 4. Guarnecido y enlucido de yeso, acabado pintura plástica mate, color arena 5. Tira de led de 4,7 W el metro, color blanco cálido 6. Rodapié, MDF con acabado teca natural 7. Capa de nivelación 8. Tablero de OSB, acabado barniz brillante, grosor 12 mm 9. Rastrel de pino 200x4x2,7 cm 10. Armado de reparto (Mallazo) 11. Viga de borde, hormigón armado 12. Vigüeta prefabricada 13. Ladrillo perforado con mortero de cemento | <ol style="list-style-type: none"> 14. Bovedilla cerámica 15. Tabique de ladrillo hueco doble, guarnecido y enlucido de yeso por ambas caras 16. Mortero de cemento 17. Varilla roscada para cuelgue 18. Suspensión 19. Perfil de aluminio para falso techo 20. Tira de led de 4,7 W el metro, color blanco frío 21. Viga laminada de pino, acabado pulido, 2700x100x20 mm 22. Plancha de policarbonato celular, transparente, grosor 6 mm 23. Maestra 82 x 16 mm 24. Tornillo PM 25. Aislamiento de lana de roca 26. Placa PLADUR tipo FOC - 15 mm |
|---|--|

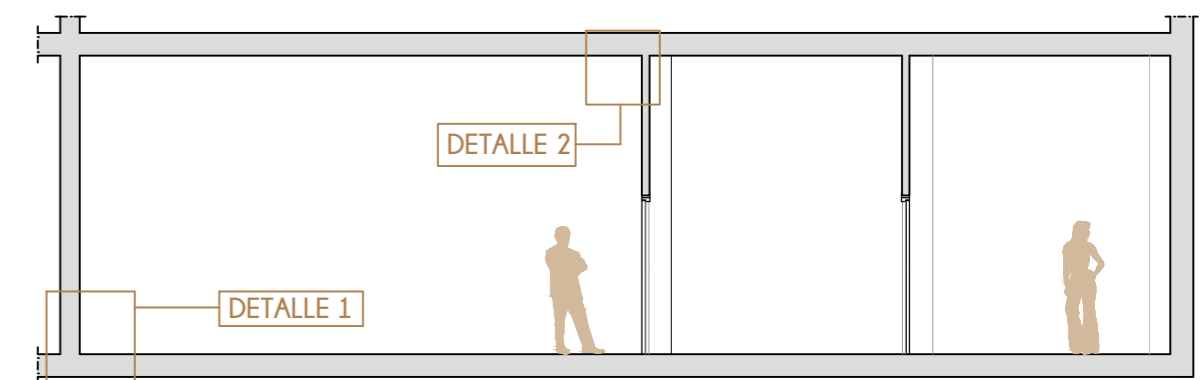

SECCIÓN B-B'
Escala 1:100