



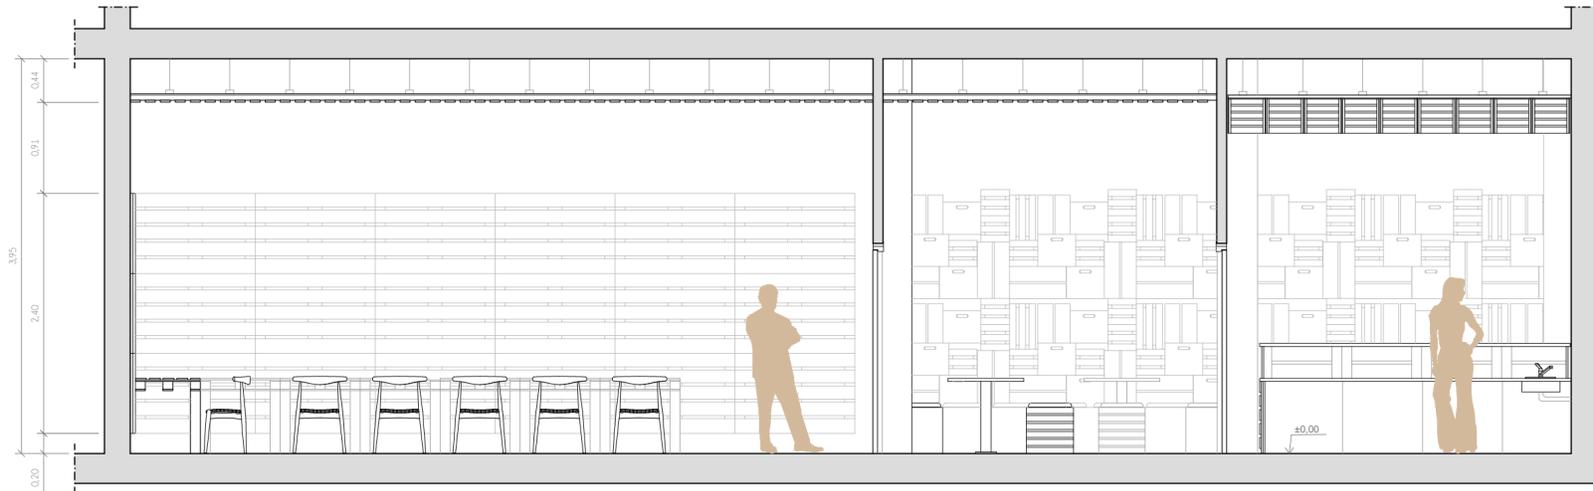


SECCIÓN A-A'
Escala 1:50

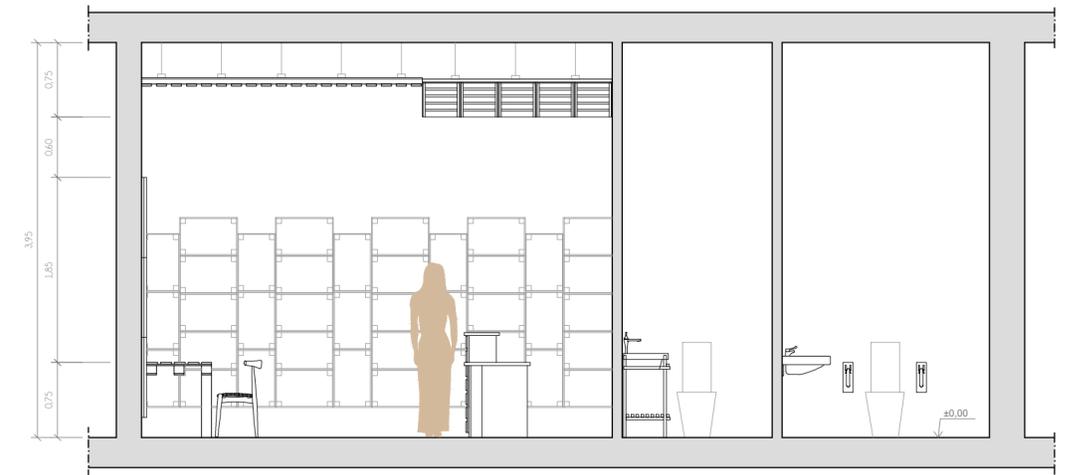


SECCIÓN B-B'
Escala 1:50



SECCIÓN C-C'
Escala 1:50

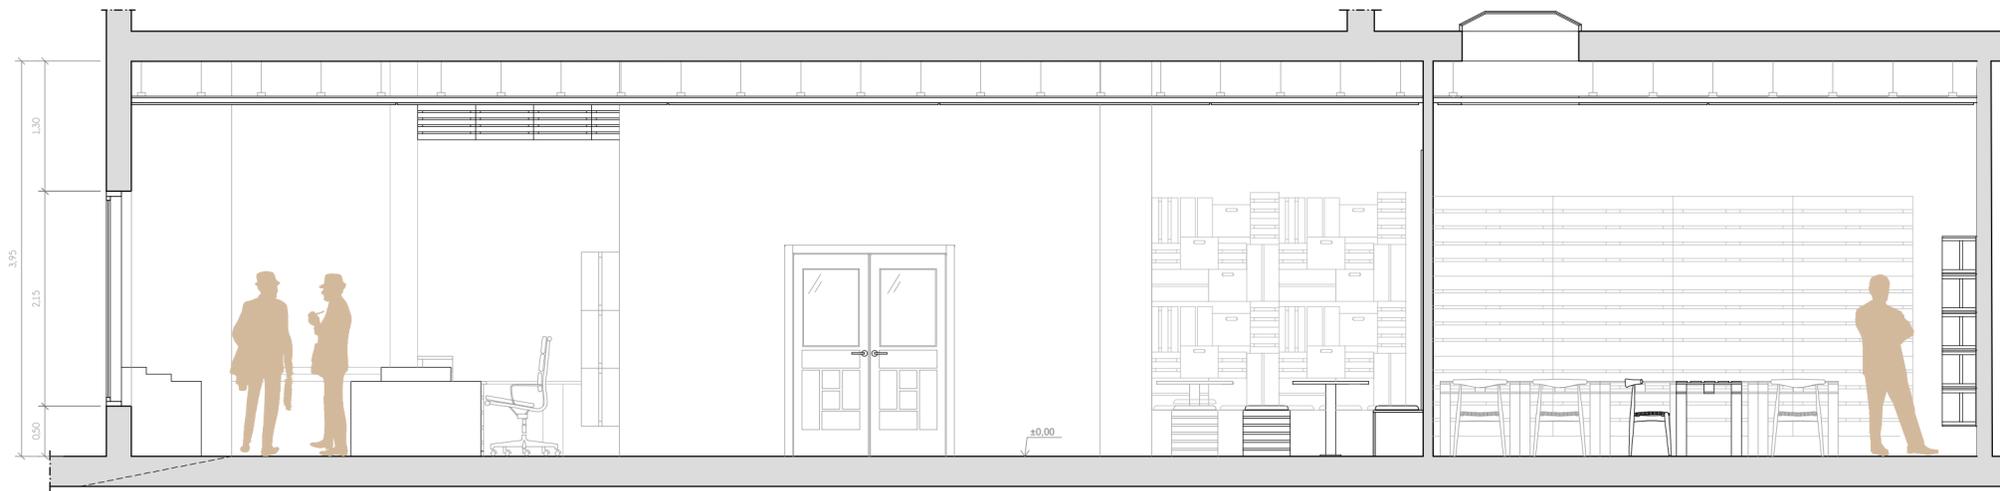

SECCIÓN D-D'
Escala 1:50

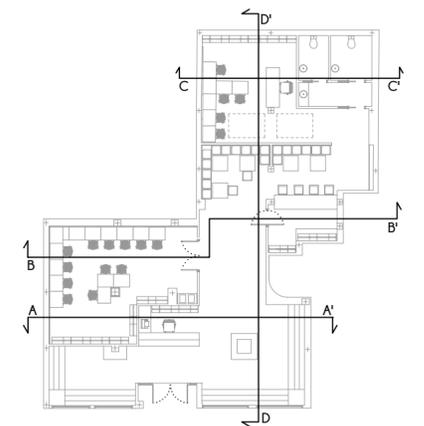

PLANTA
Escala 1:250

Proyecto: ADECUACIÓN LOCAL PARA CENTRO CÍMICO

Fecha: ENERO 2018



Plano: SECCIONES, ESTADO REFORMADO
Ubicación: PLAZA MAYOR, EL SALOBRAL (ALBACETE)

Diseñadora: OLGA GONZÁLEZ MAROTO

Promotor: MANUEL JESÚS CERDÁN ANDUJAR

Escala: 1:50

Nº:
P-07